


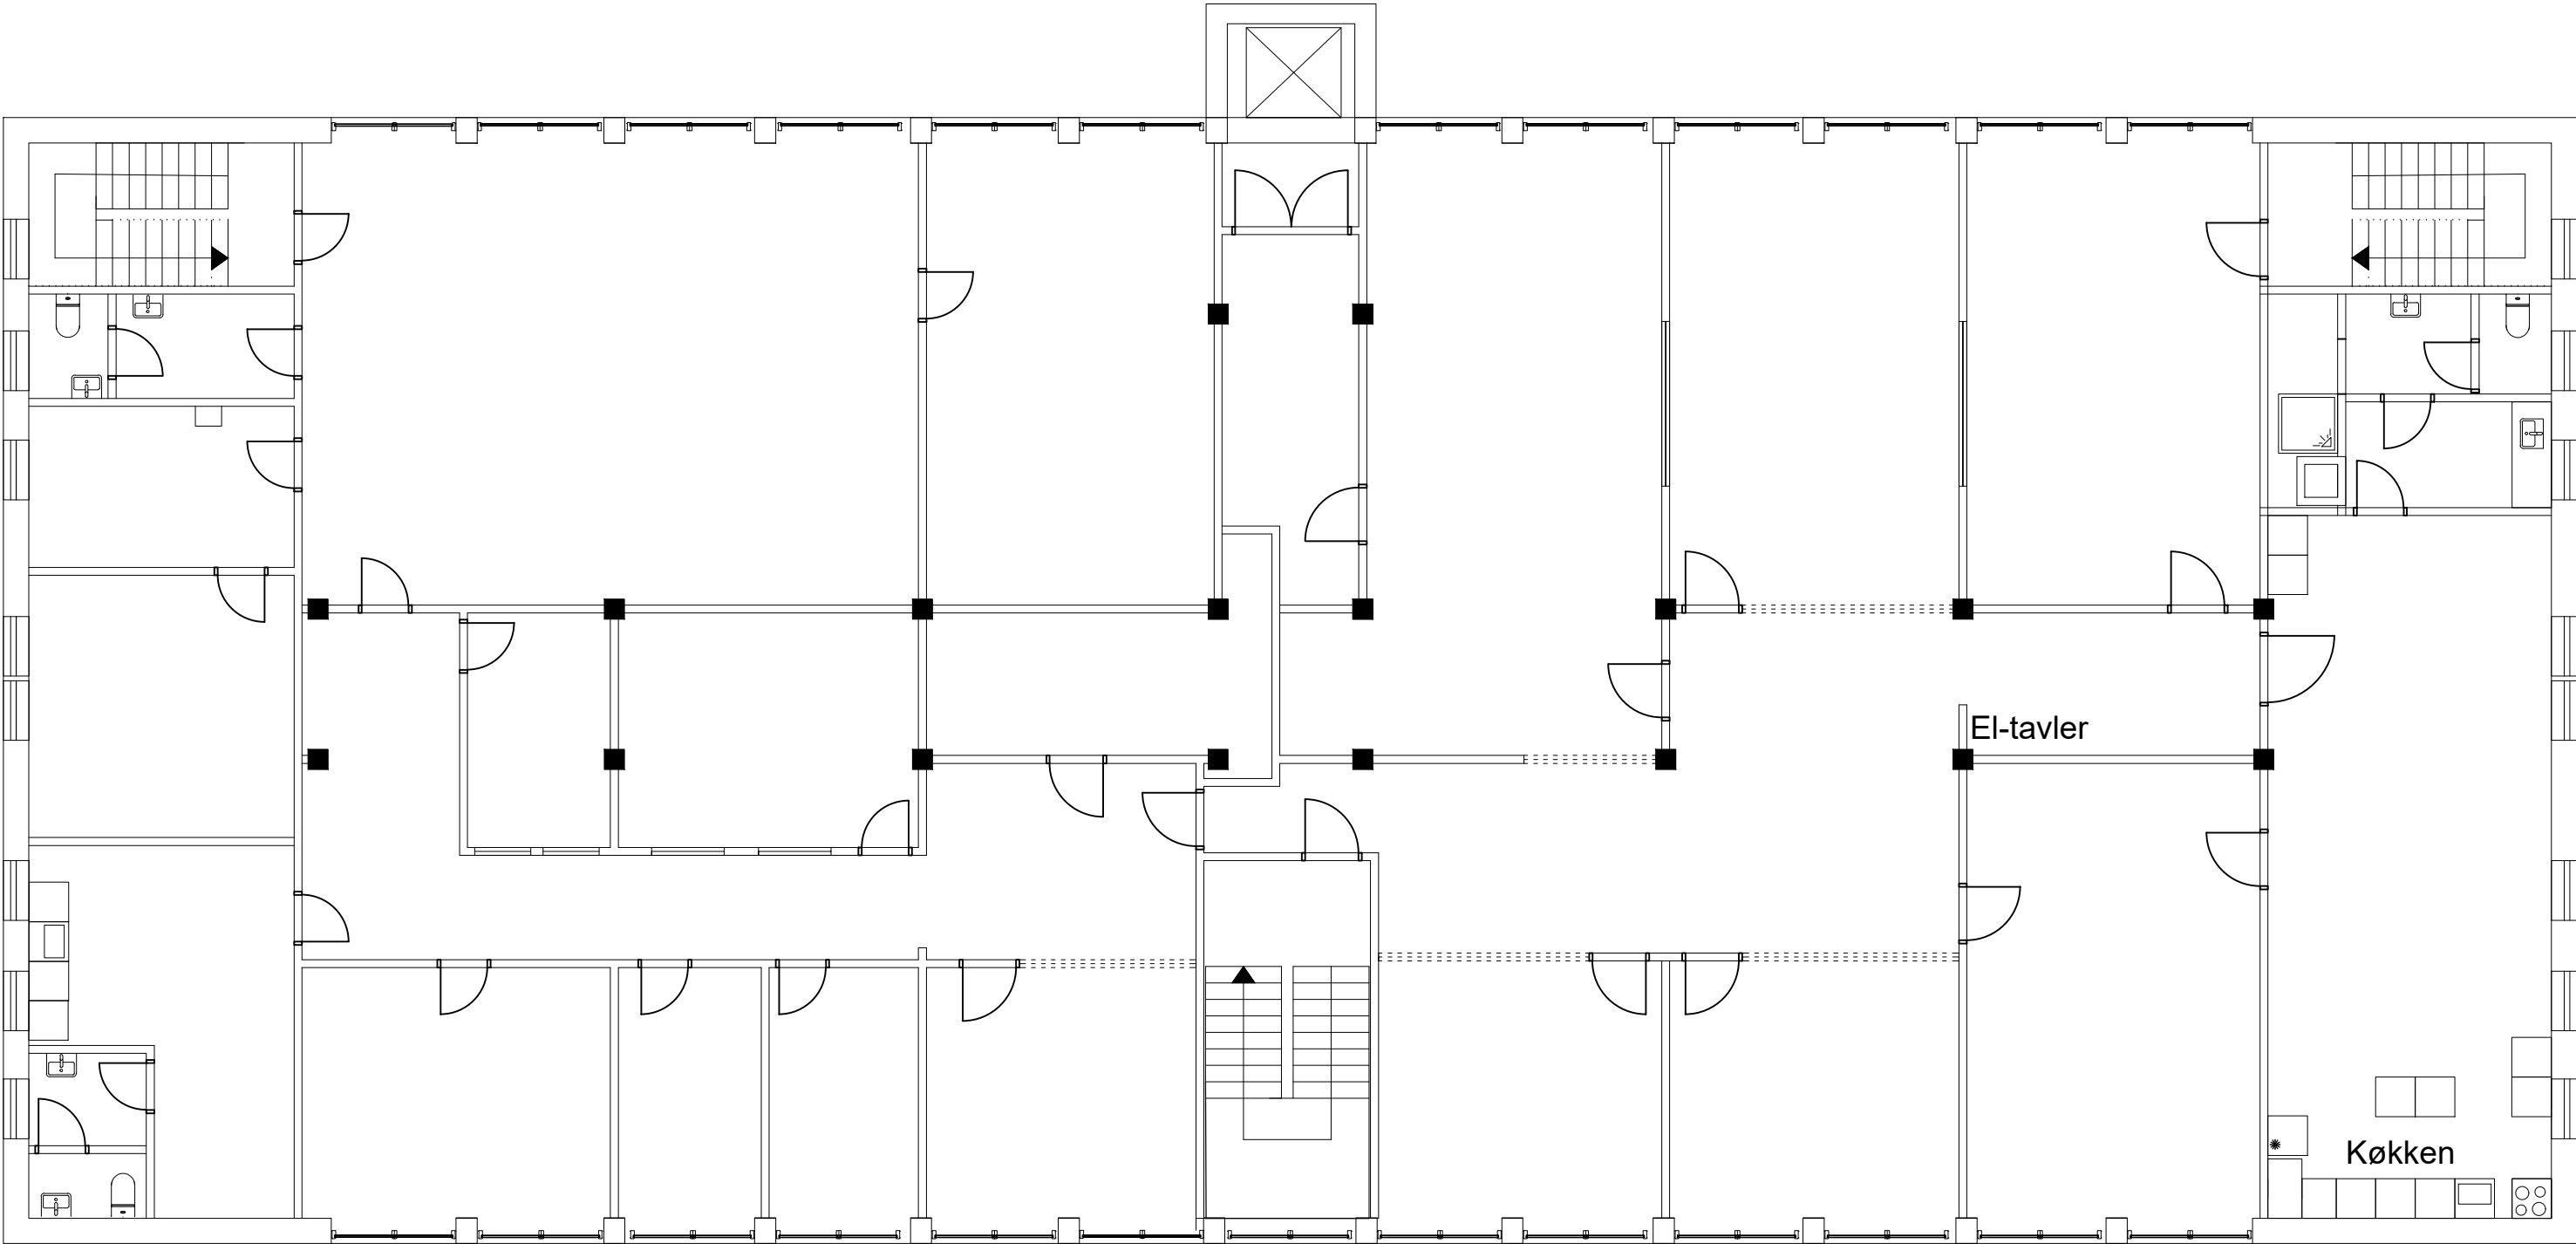

Bygningsnr:

SAG NR.: Herstedøstervej 9 Baghus
ADRESSE: Herstedøstervej 9, 2600 Glostrup
BYGHERRE: Glostrup Erhvervsejendomme A/S

EMNE:
Eksisterende forhold
1. salsplan baghus

MÅL: 1:100 i A3 ING/ASS:
Kontrol/Godk.:

TEGN.NR
(1)AP-01-99
TEGN.DATO:
01.07.2024
REV.NR
REV.DATO:

===== Glasvæg
==== Vinduesåbning